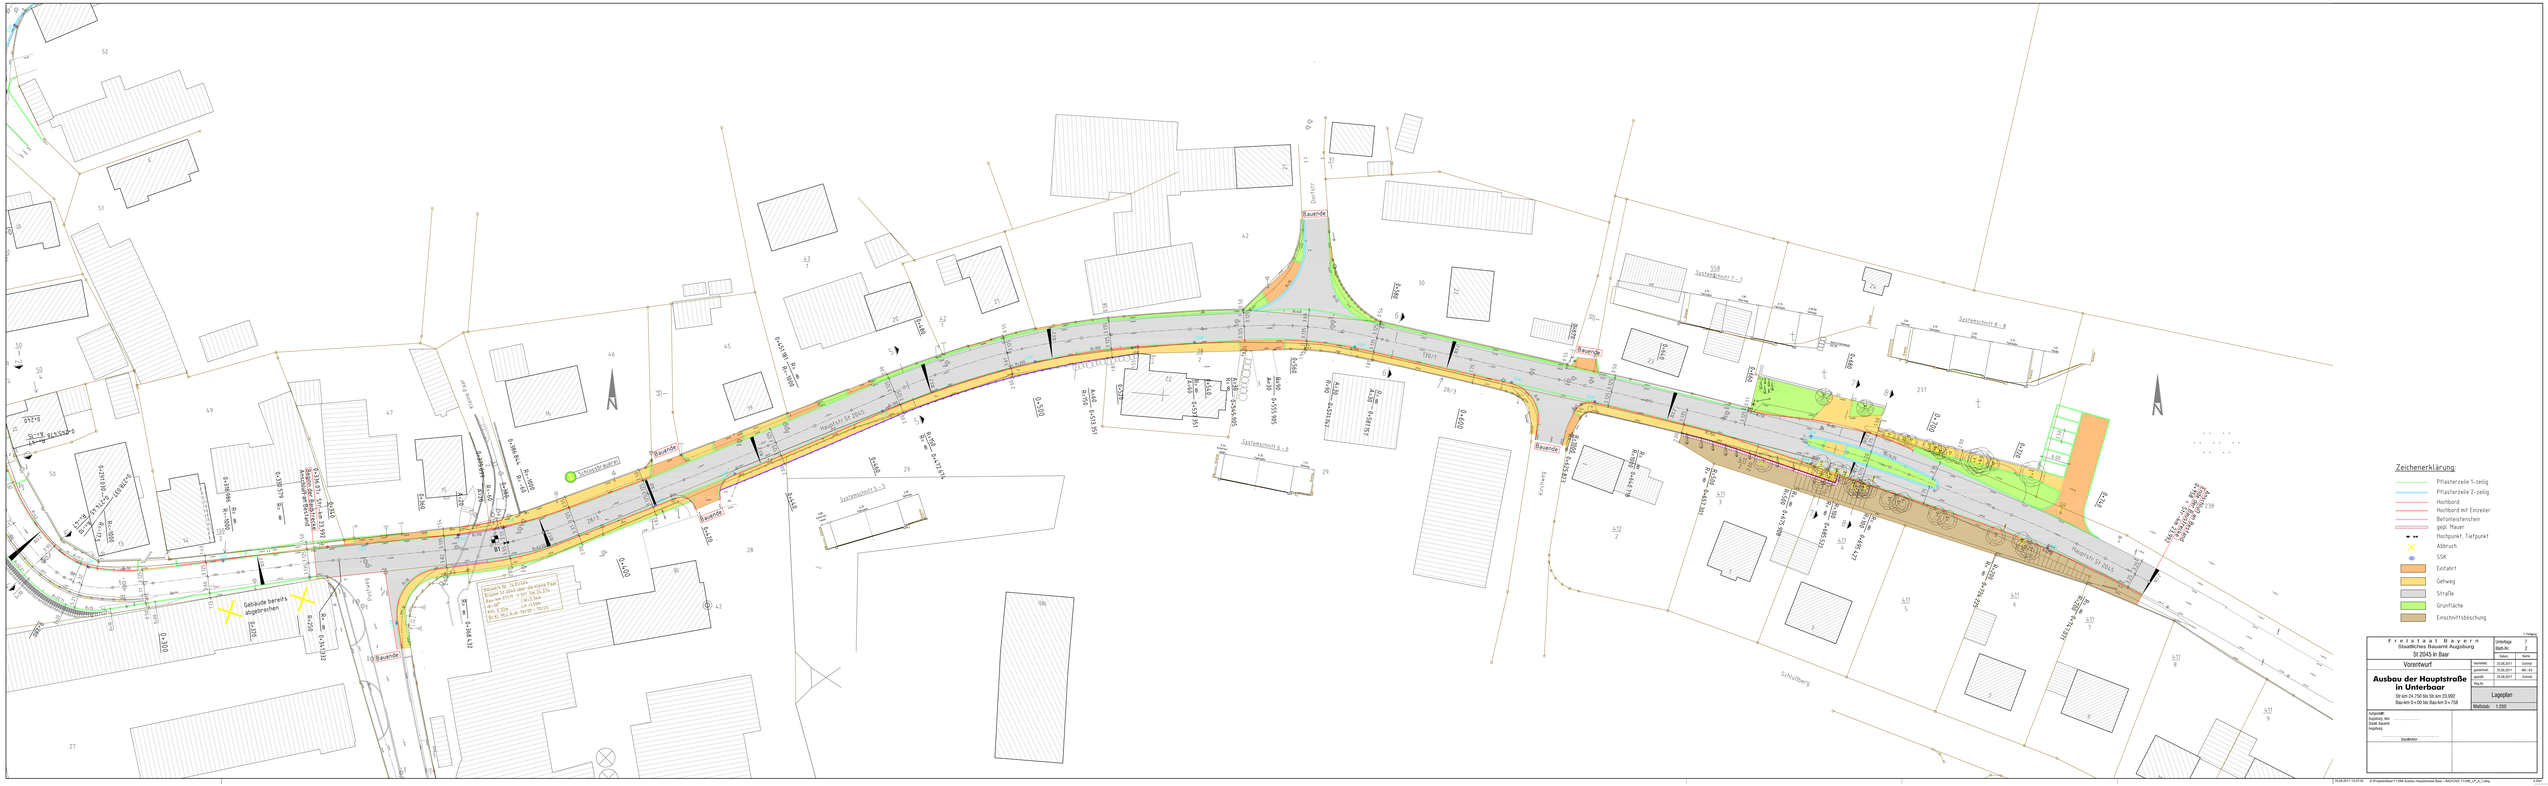
Hauptstr. St 2045
Schloßberg
Kirchweg
Bauende
Systemschnitt 1 - 3
Systemschnitt 4 - 5
Systemschnitt 6 - 7
Systemschnitt 8 - 9
Gebäude bereits abgebrochen
Bauwerk Nr. 24.510/01
Bauwerk zwischen der extra Fahrbahn und dem Gehweg
Bauwerk Nr. 24.510/02
Bauwerk Nr. 24.510/03
Zeichenerklärung
Pflasterzeile 1-zeilig
Pflasterzeile 2-zeilig
Hochbord
Hochbord mit Einzeiler
Betoneinfassungen
gepl. Mauer
Hochpunkt, Tiefpunkt
Abbruch
SSK
Einfahrt
Gehweg
Straße
Grünfläche
Einschnittsböschung
Freistaat Bayern
Staatliches Bauamt Augsburg
St 2045 in Baar
Vorentwurf
Ausbau der Hauptstraße in Unterbaar
Str.km 24.750 bis Str.km 23.950
Bau-km 0+00 bis Bau-km 0+798
Lageplan
Maßstab 1:250
bearbeitet 25.06.2011 Schmitt
geprüft/ref. 25.06.2011 MR-YD
genehmigt 25.06.2011 Schmitt
Maj.Nr.
Anlage 2
Blatt-Nr. 2
Anzahl Blätter 2
Aufgestellt:
Augsburg, den
Staatl. Bauamt
Augsburg
Saubenzer
Stadtbauamt Baar
Stadtbauamt Baar
Stadtbauamt Baar
Gebäude bereits abgebrochen